


Lehnertwand Vista

Vista-09_Horizontalschnitt Türseitenteil_V0918

Maßstab 1:1

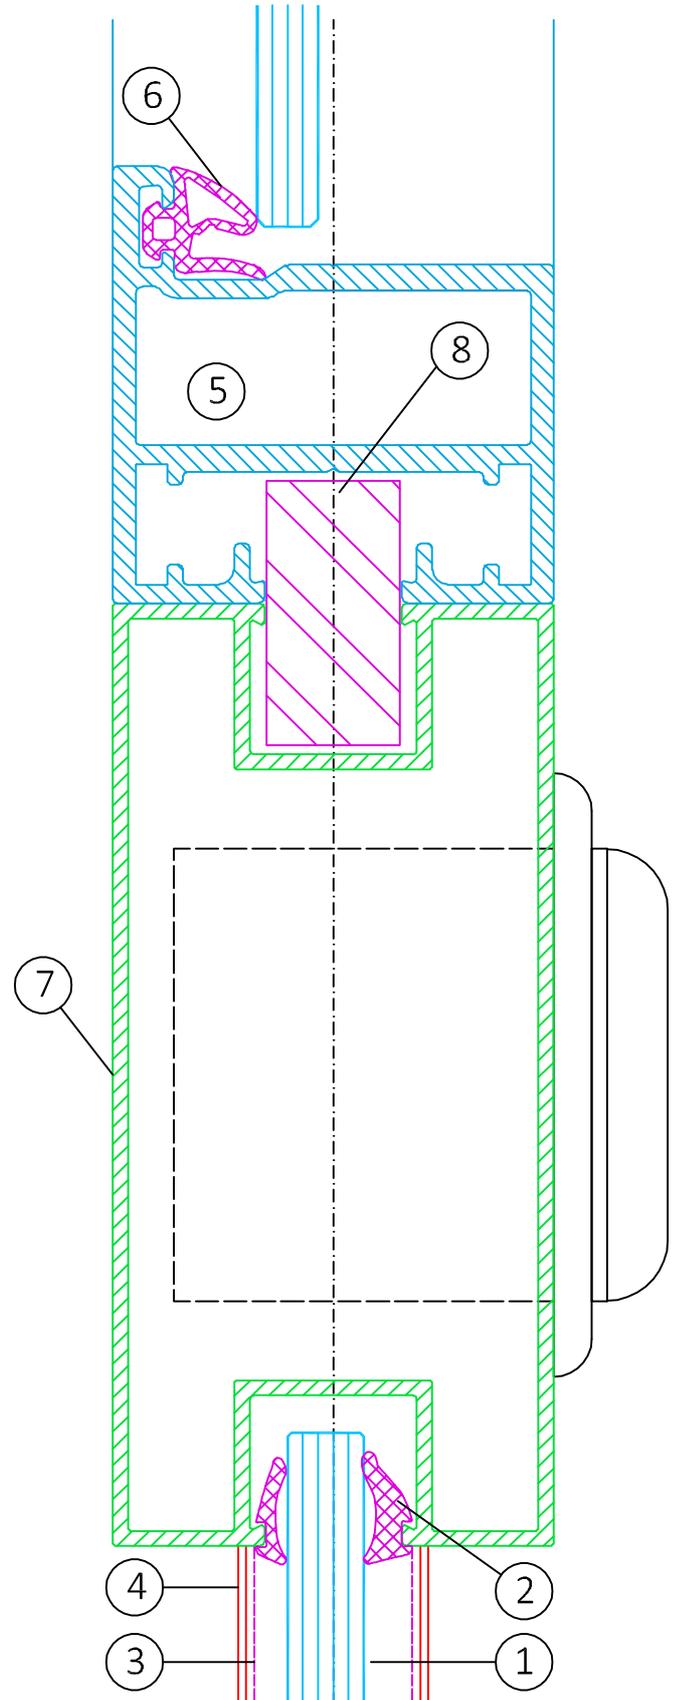

Erklärung:

- 1 = Verglasung 10 - 12 mm
- 2 = Verglasungsdichtung
- 3 = Vista Grundprofil geteilt
- 4 = Klemmprofil

- 5 = Einfachfalz Zarge
- 6 = Zargendichtung
- 7 = Türseitenteil
- 8 = Blindfeder