


Lehnertwand Vista

Vista-10_Wandanschluss Türzarge_V0918

Maßstab 1:1

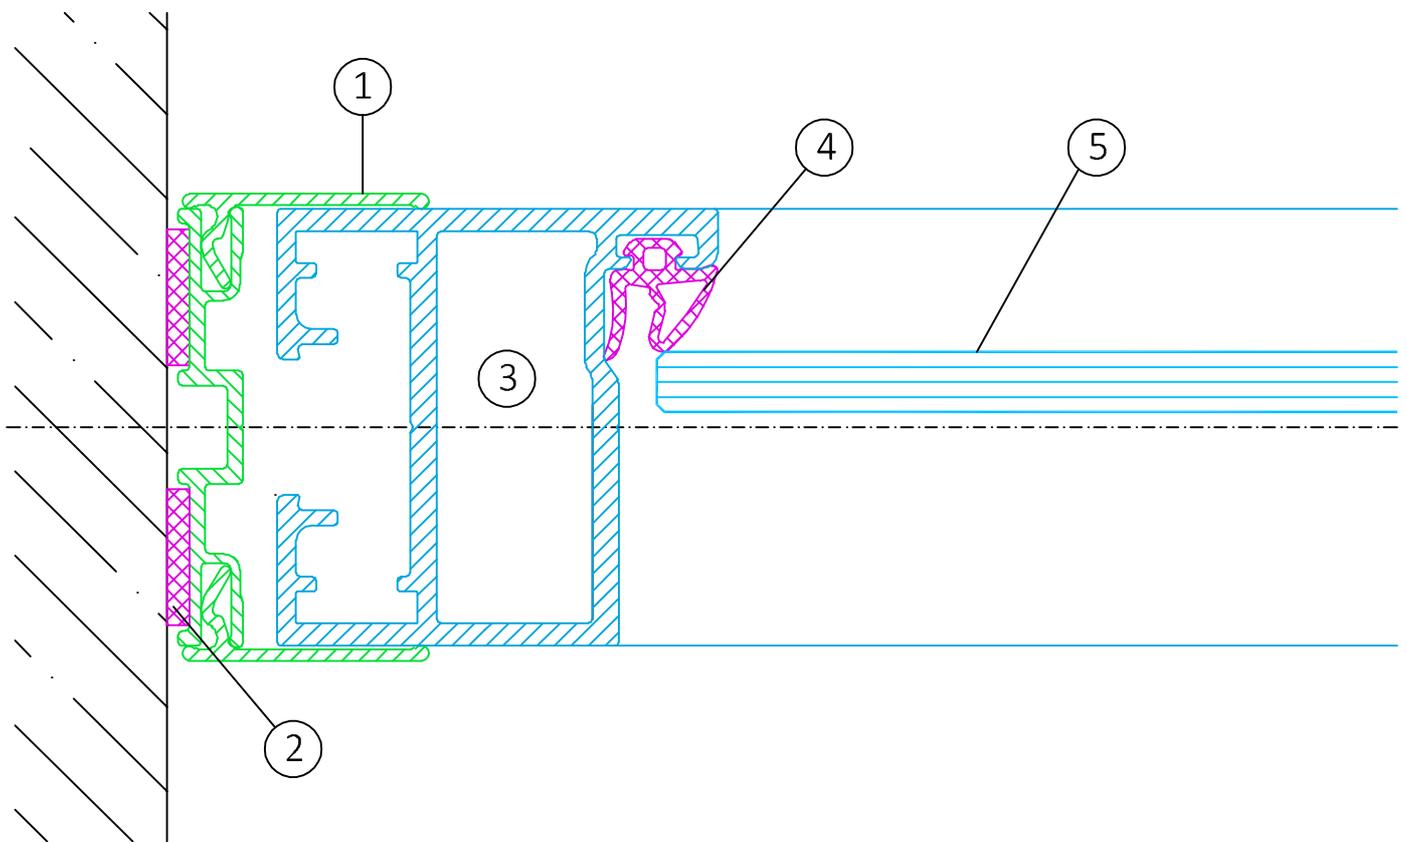

Erklärung:

- 1 = Wandanschlussprofil
- 2 = Dichtungsband 20x3 mm
- 3 = Einfachfalz Zarge
- 4 = Zargendichtung

5 = Ganzglastür 10 mm