


15.5

10

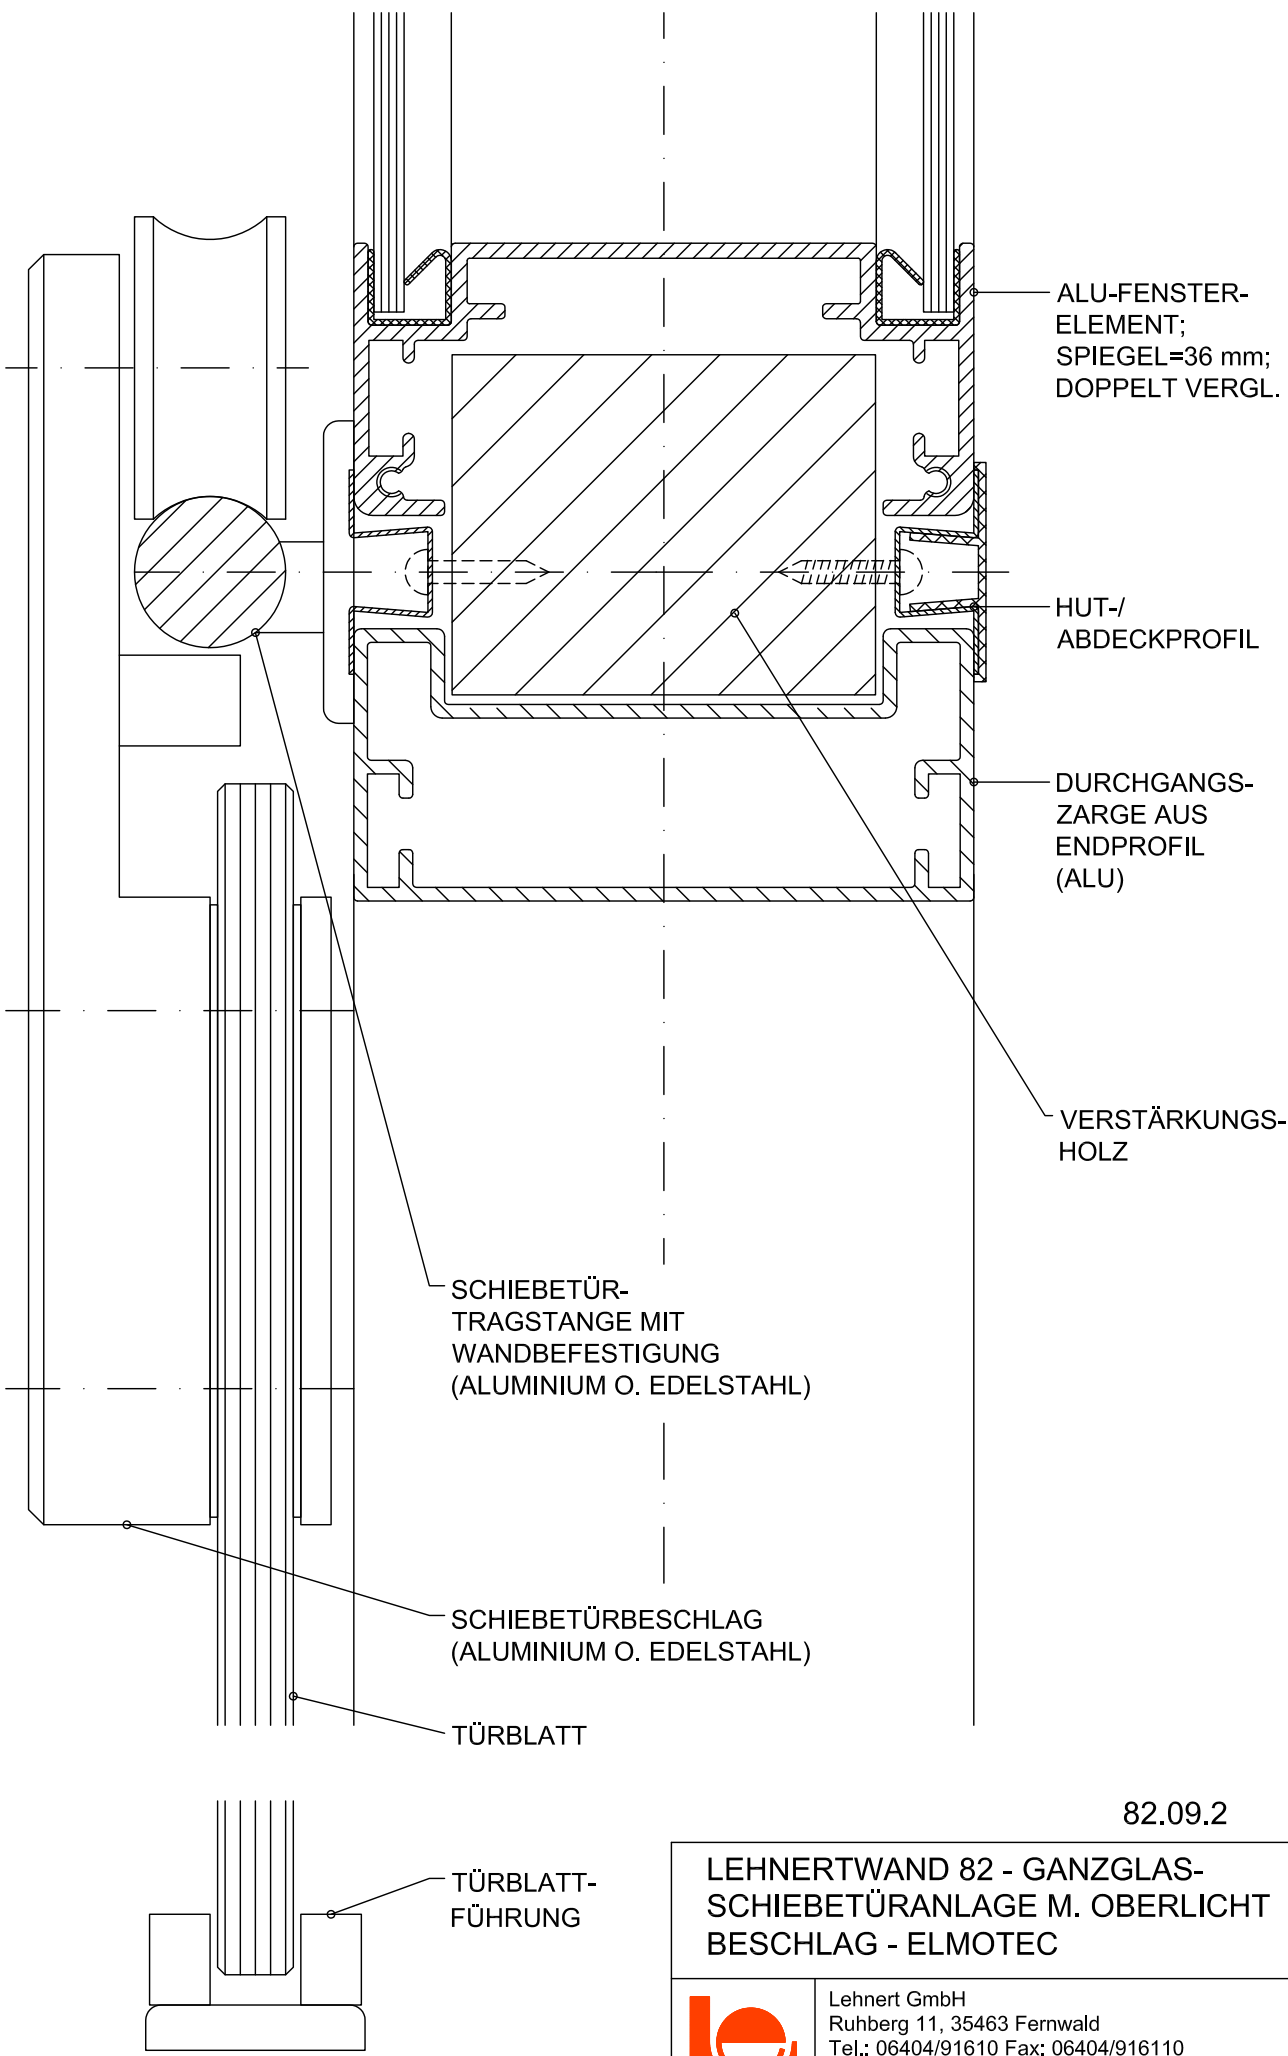

ALU-FENSTER-ELEMENT;  
SPIEGEL=36 mm;  
DOPPELT VERGL.

HUT-/  
ABDECKPROFIL

DURCHGANGS-  
ZARGE AUS  
ENDPROFIL  
(ALU)

VERSTÄRKUNGS-  
HOLZ

SCHIEBETÜR-  
TRAGSTANGE MIT  
WANDBEFESTIGUNG  
(ALUMINIUM O. EDELSTAHL)

SCHIEBETÜRBESCHLAG  
(ALUMINIUM O. EDELSTAHL)

TÜRBLATT

TÜRBLATT-  
FÜHRUNG

82.09.2

**LEHNERTWAND 82 - GANZGLAS-  
SCHIEBETÜRANLAGE M. OBERLICHT  
BESCHLAG - ELMOTEC**



Lehnert GmbH  
Ruhberg 11, 35463 Fernwald  
Tel.: 06404/91610 Fax: 06404/916110  
e-mail: info@lehnert-gmbh.de  
www.lehnert-gmbh.de

Lehnert GmbH, Geschützt gemäß UrHG. Techn. Änderungen vorbehalten