


Lehnertwand Vista

Vista-02.1_Deckenanschluss_V0918

Maßstab 1:1

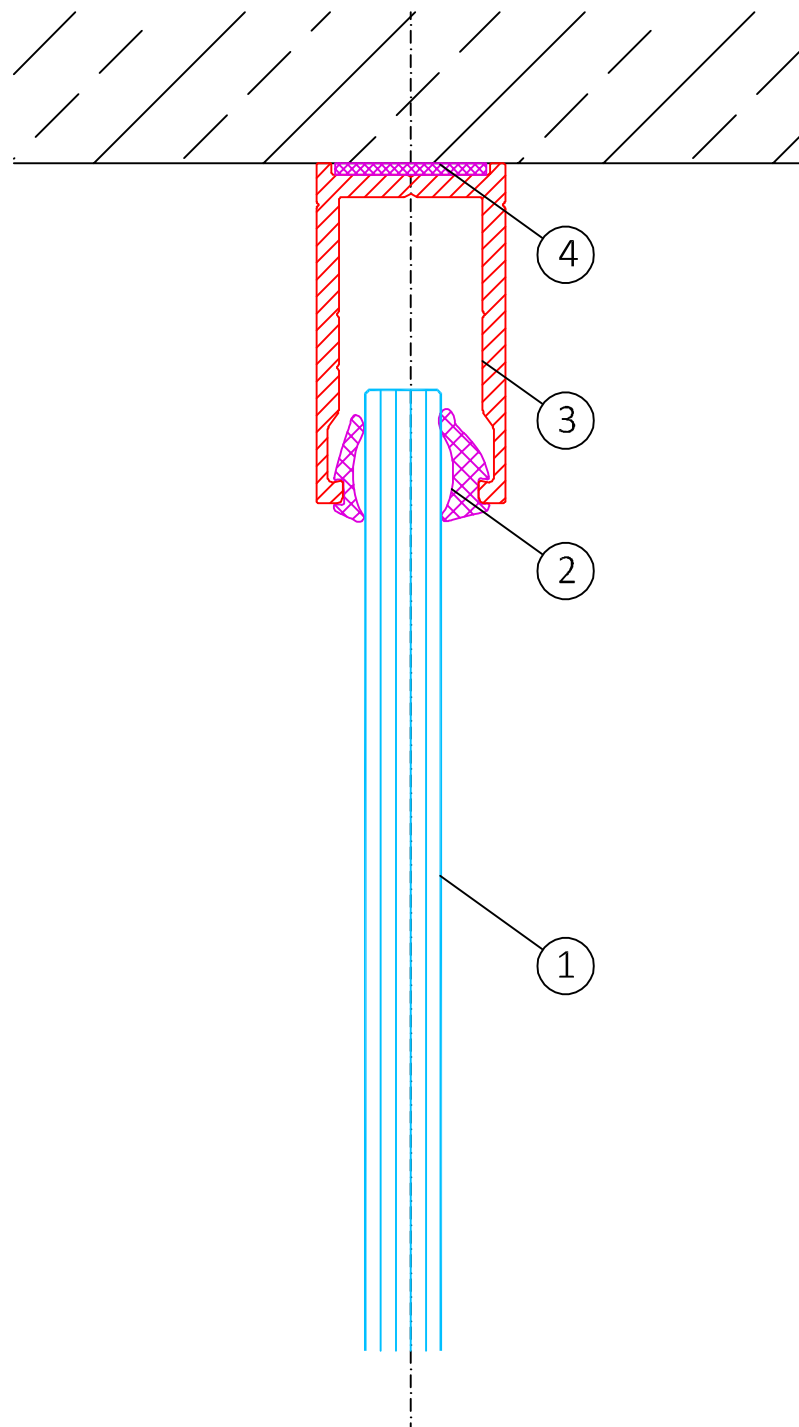

Erklärung:

- 1 = Verglasung 10 - 12 mm
- 2 = Verglasungsdichtung
- 3 = Vista Grundprofil geschlossen
- 4 = Dichtungsband 20x3 mm

www.lehnert-gmbh.de
www.lehnert-buerowelten.de
www.lehnert-industriewelten.de
www.lehnertwand2040.de

Lehnert GmbH, Ruhberg 11
35463 Fernwald, Germany
Tel.: + 49 6404-91610
info@lehnert-gmbh.de

LEHNERT 
LIFE. WORK. SPACE.