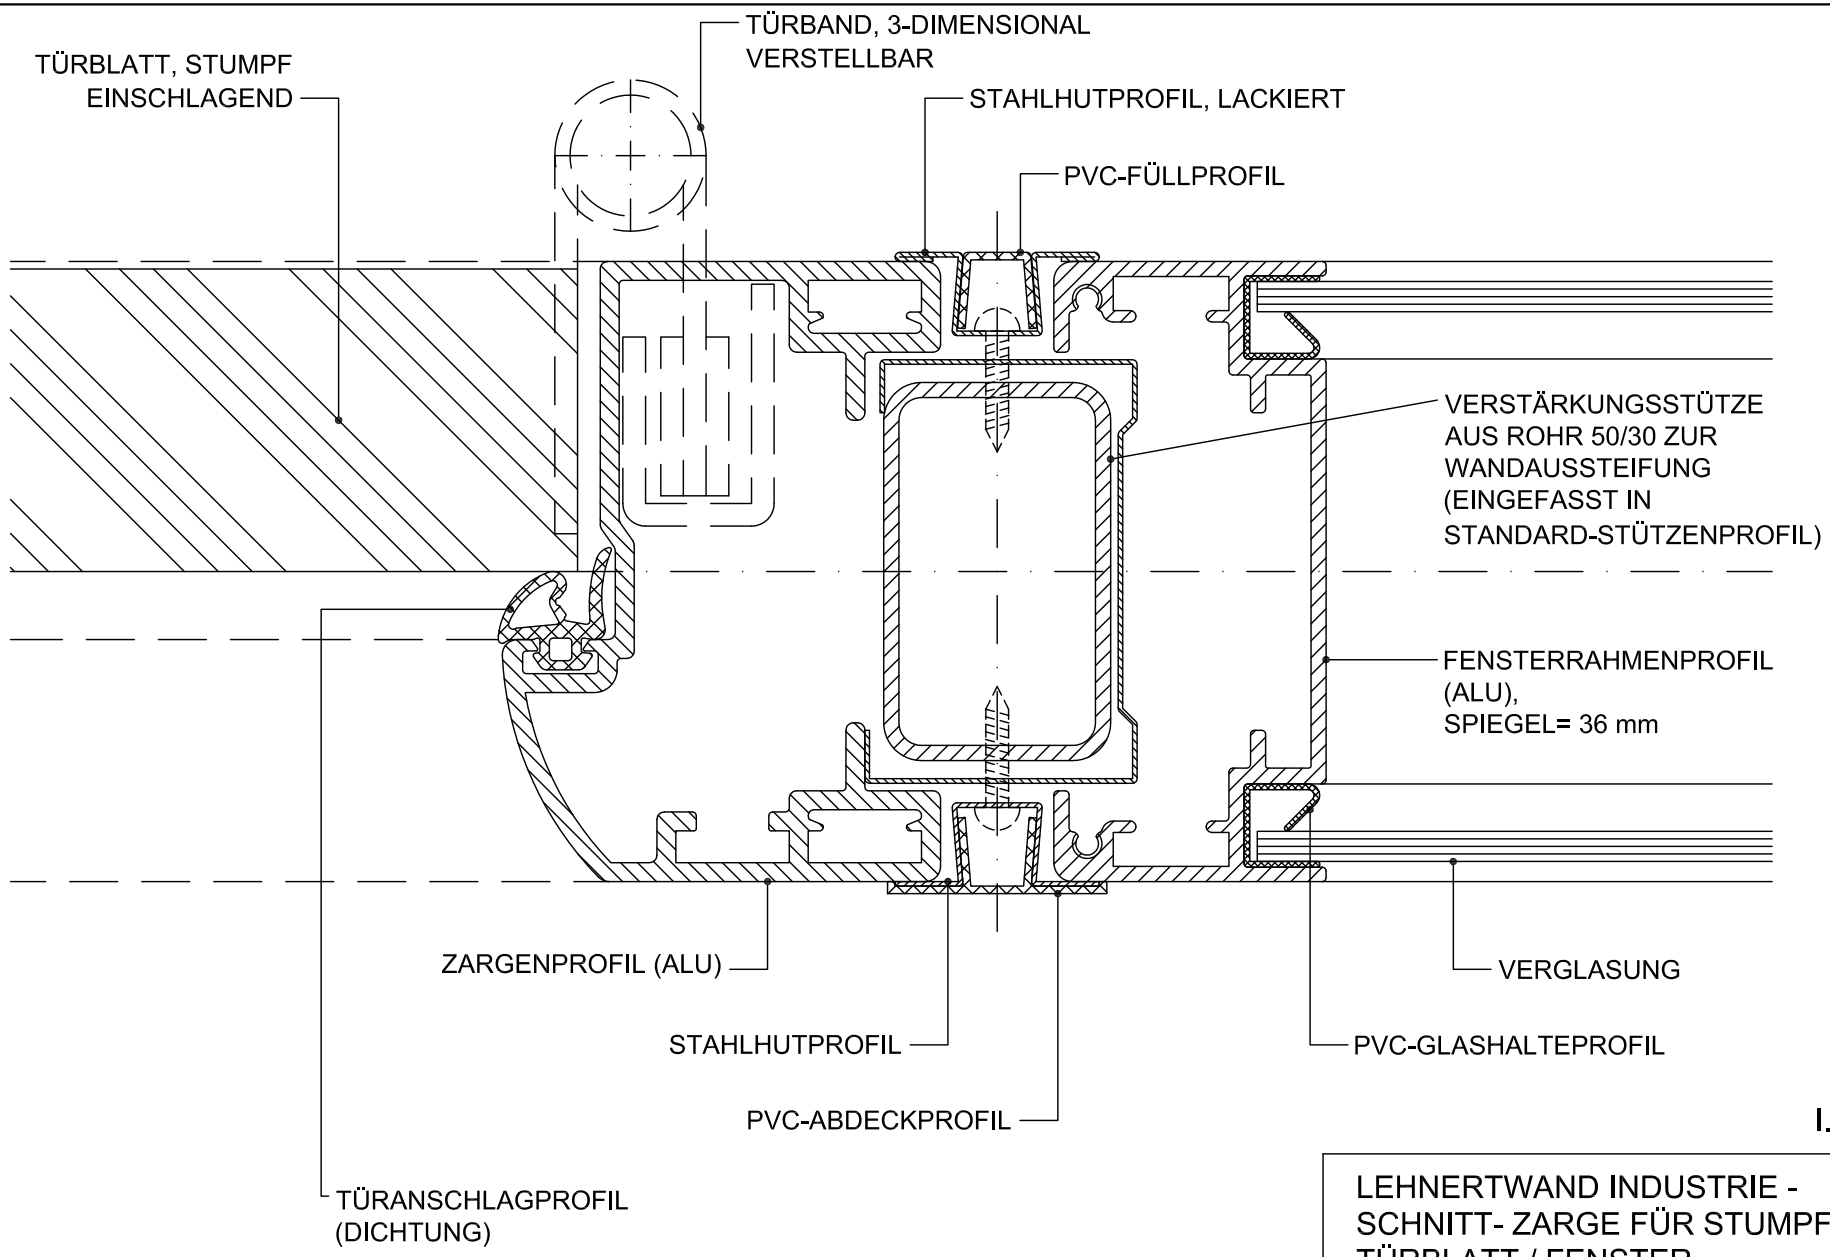

I.08.1

LEHNERTWAND INDUSTRIE - SCHNITT- ZARGE FÜR STUMPFES TÜRBLATT / FENSTER

Lehnert GmbH
Ruhberg 11, 35463 Fernwald
Tel.: 06404/91610 Fax: 06404/916110
e-mail: info@lehnert-gmbh.de
www.lehnert-gmbh.de

Lehnert GmbH, Geschützt gemäß UrhG, Techn. Änderungen vorbehalten