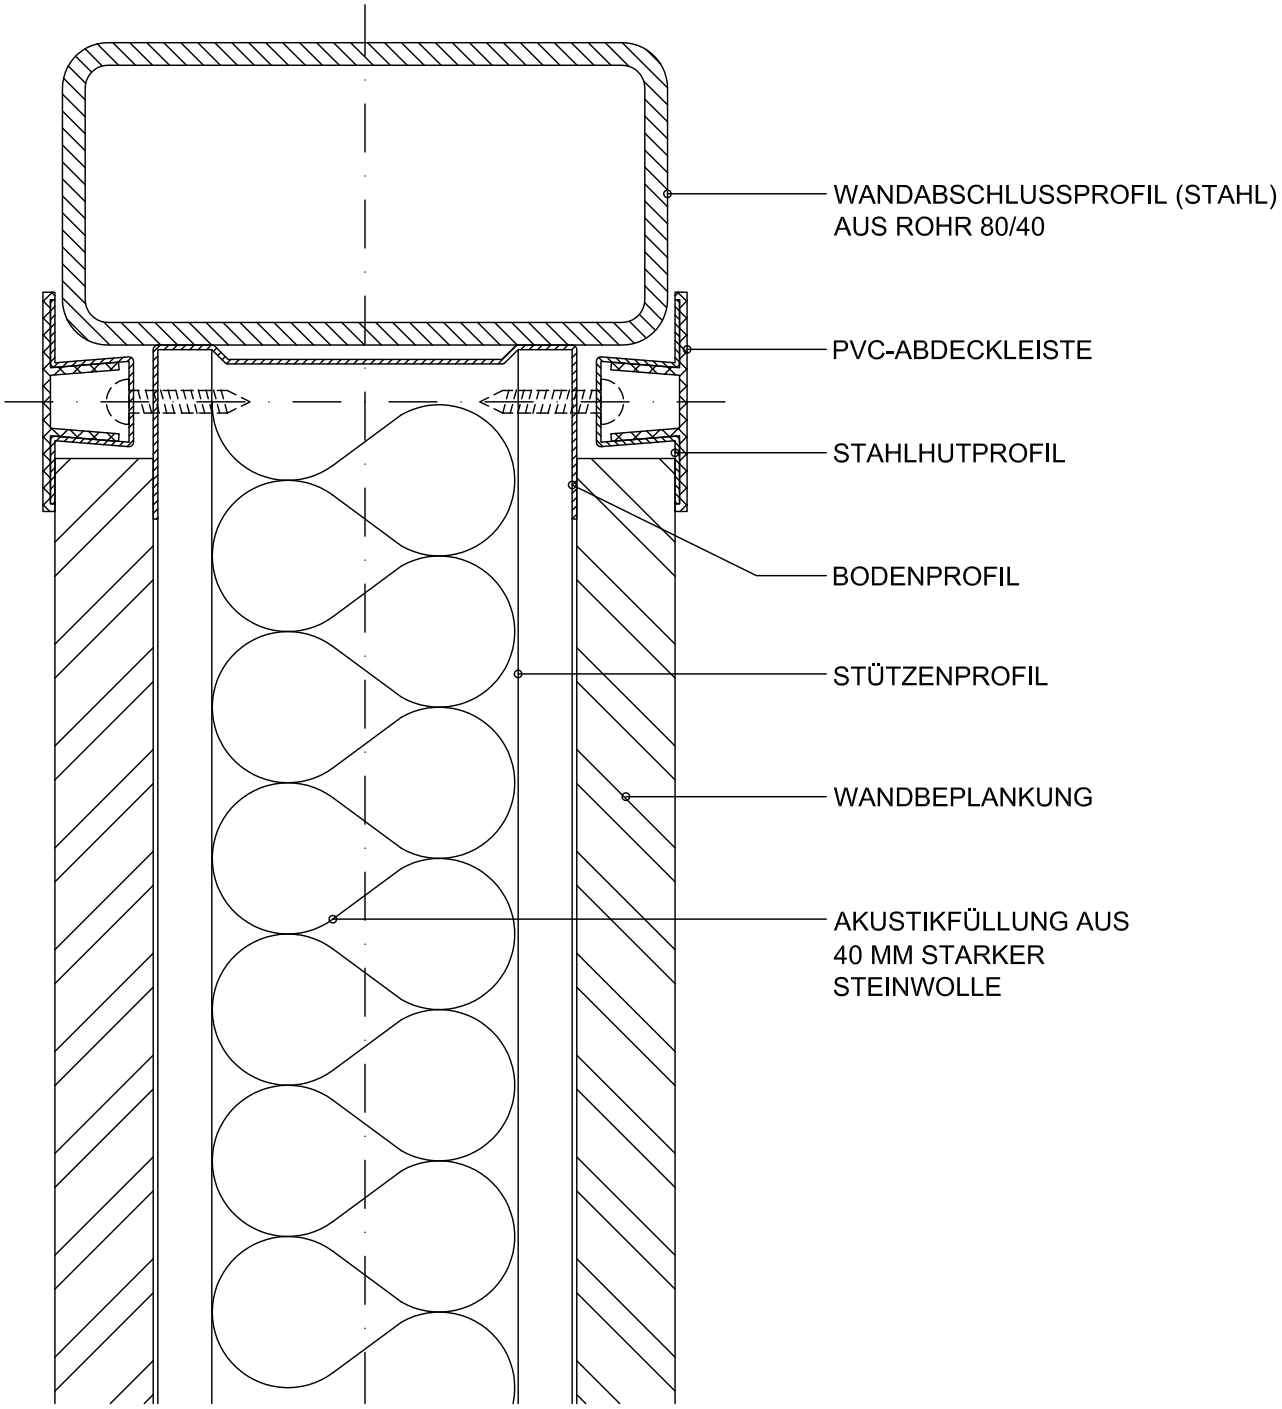

I.03.2

LEHNERTWAND INDUSTRIE,
FREISTEHEND
WANDABSCHLUSS OBEN (STAHL)

Lehnert GmbH
Ruhberg 11, 35463 Fernwald
Tel.: 06404/91610 Fax: 06404/916110
e-mail: info@lehnert-gmbh.de
www.lehnert-gmbh.de

Lehnert GmbH, Geschützt gemäß UrhG, Techn. Änderungen vorbehalten