


# Lehnertwand Vista

Vista-12.1\_Ganzglasschiebetür mit Beschlag Toproll Balance\_V0918

Maßstab 1:1

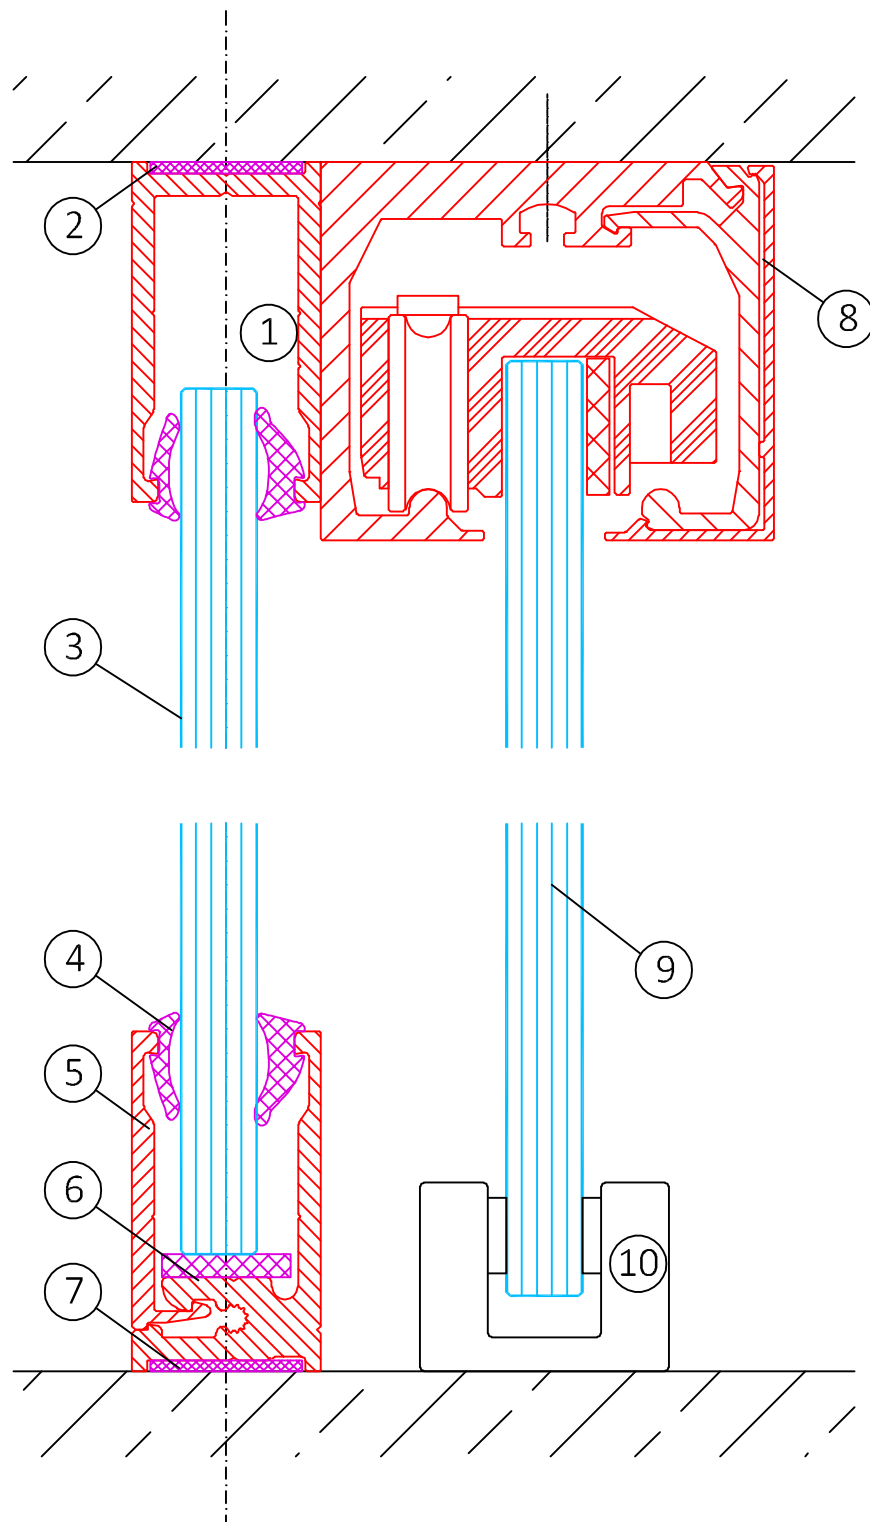

## Erklärung:

- 1 = Grundprofil geschlossen
- 2 = Dichtungsband 20x3 mm
- 3 = Verglasung 10 - 12 mm
- 4 = Verglasungsdichtung

- 5 = Vista Klemmprofil
- 6 = Vista Grundprofil geteilt
- 7 = Dichtungsband 20x3 mm
- 8 = GG-Schiebetürbeschlag  
Toproll Balance

- 9 = GG-Schiebetürblatt
- 10 = Führung