Lehnertwand Vista

Vista-15.4_Anschluss an Stichwand mittels lackiertem Glas_V0918

Maßstab 1:1

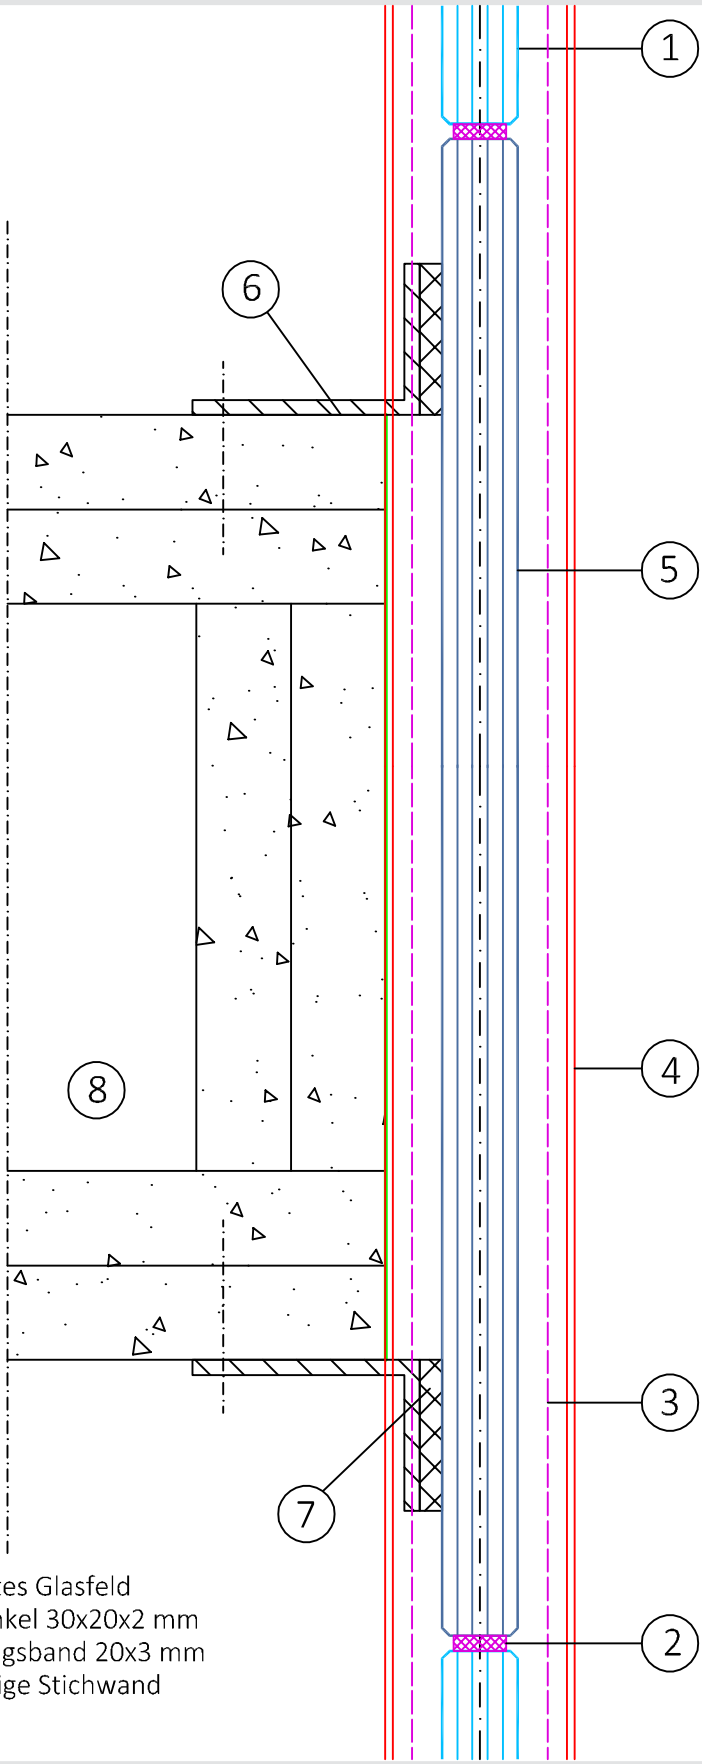

Erklärung:

1 = Verglasung 10 - 12 mm
2 = Transparente Glasstoßdichtung 2 mm
3 = Vista Grundprofil geteilt
4 = Vista-Klemmprofil
5 = Lackiertes Glasfeld
6 = Alu-Winkel 30x20x2 mm
7 = Dichtungsband 20x3 mm
8 = bauseitige Stichwand

geschützt gemäß UrhG, Technische Änderungen vorbehalten

www.lehnert-gmbh.de
www.lehnert-buerowelten.de
www.lehnert-industriewelten.de
www.lehnertwand2040.de

Lehnert GmbH, Ruhberg 11
35463 Fernwald, Germany
Tel.: + 49 6404-91610
info@lehnert-gmbh.de

LEHNERT
LIFE. WORK. SPACE.